

NOTES:

LOGO ET ADRESSE

LOGO ET ADRESSE

| | | | |
|----|-------|------|--------------|
| 10 | | | |
| 9 | | | |
| 8 | | | |
| 7 | | | |
| 6 | | | |
| 5 | | | |
| 4 | | | |
| 3 | | | |
| 2 | | | |
| 1 | | | |
| No | DATE: | PAR: | DESCRIPTION: |

SCEAU: _____ EXPERT-CONSEIL: _____
 _____ DESSINE PAR: _____
 _____ CONÇU PAR: _____
 _____ VERIFIE PAR: _____
 _____ DATE: _____

SCEAU: _____ EXPERT-CONSEIL: _____
 _____ DESSINE PAR: _____
 _____ CONÇU PAR: _____
 _____ VERIFIE PAR: _____
 _____ DATE: _____




87, rue Ontario ouest, 6ième étage
 Montréal, Québec H2X 1Y6



CODE LOCALITIF: MD1027 UÉU: 1717 boul. René Lévesque
 Montréal, Qc
 NO. PROJET BGIS: _____ PROJET: _____
 NO. PROJET: _____

TITRE DU DESSIN:
01 PLAN D'AMENAGEMENT

20 juin 2014 FEUILLE: _____ DE: _____ ECHELLE: 1:100

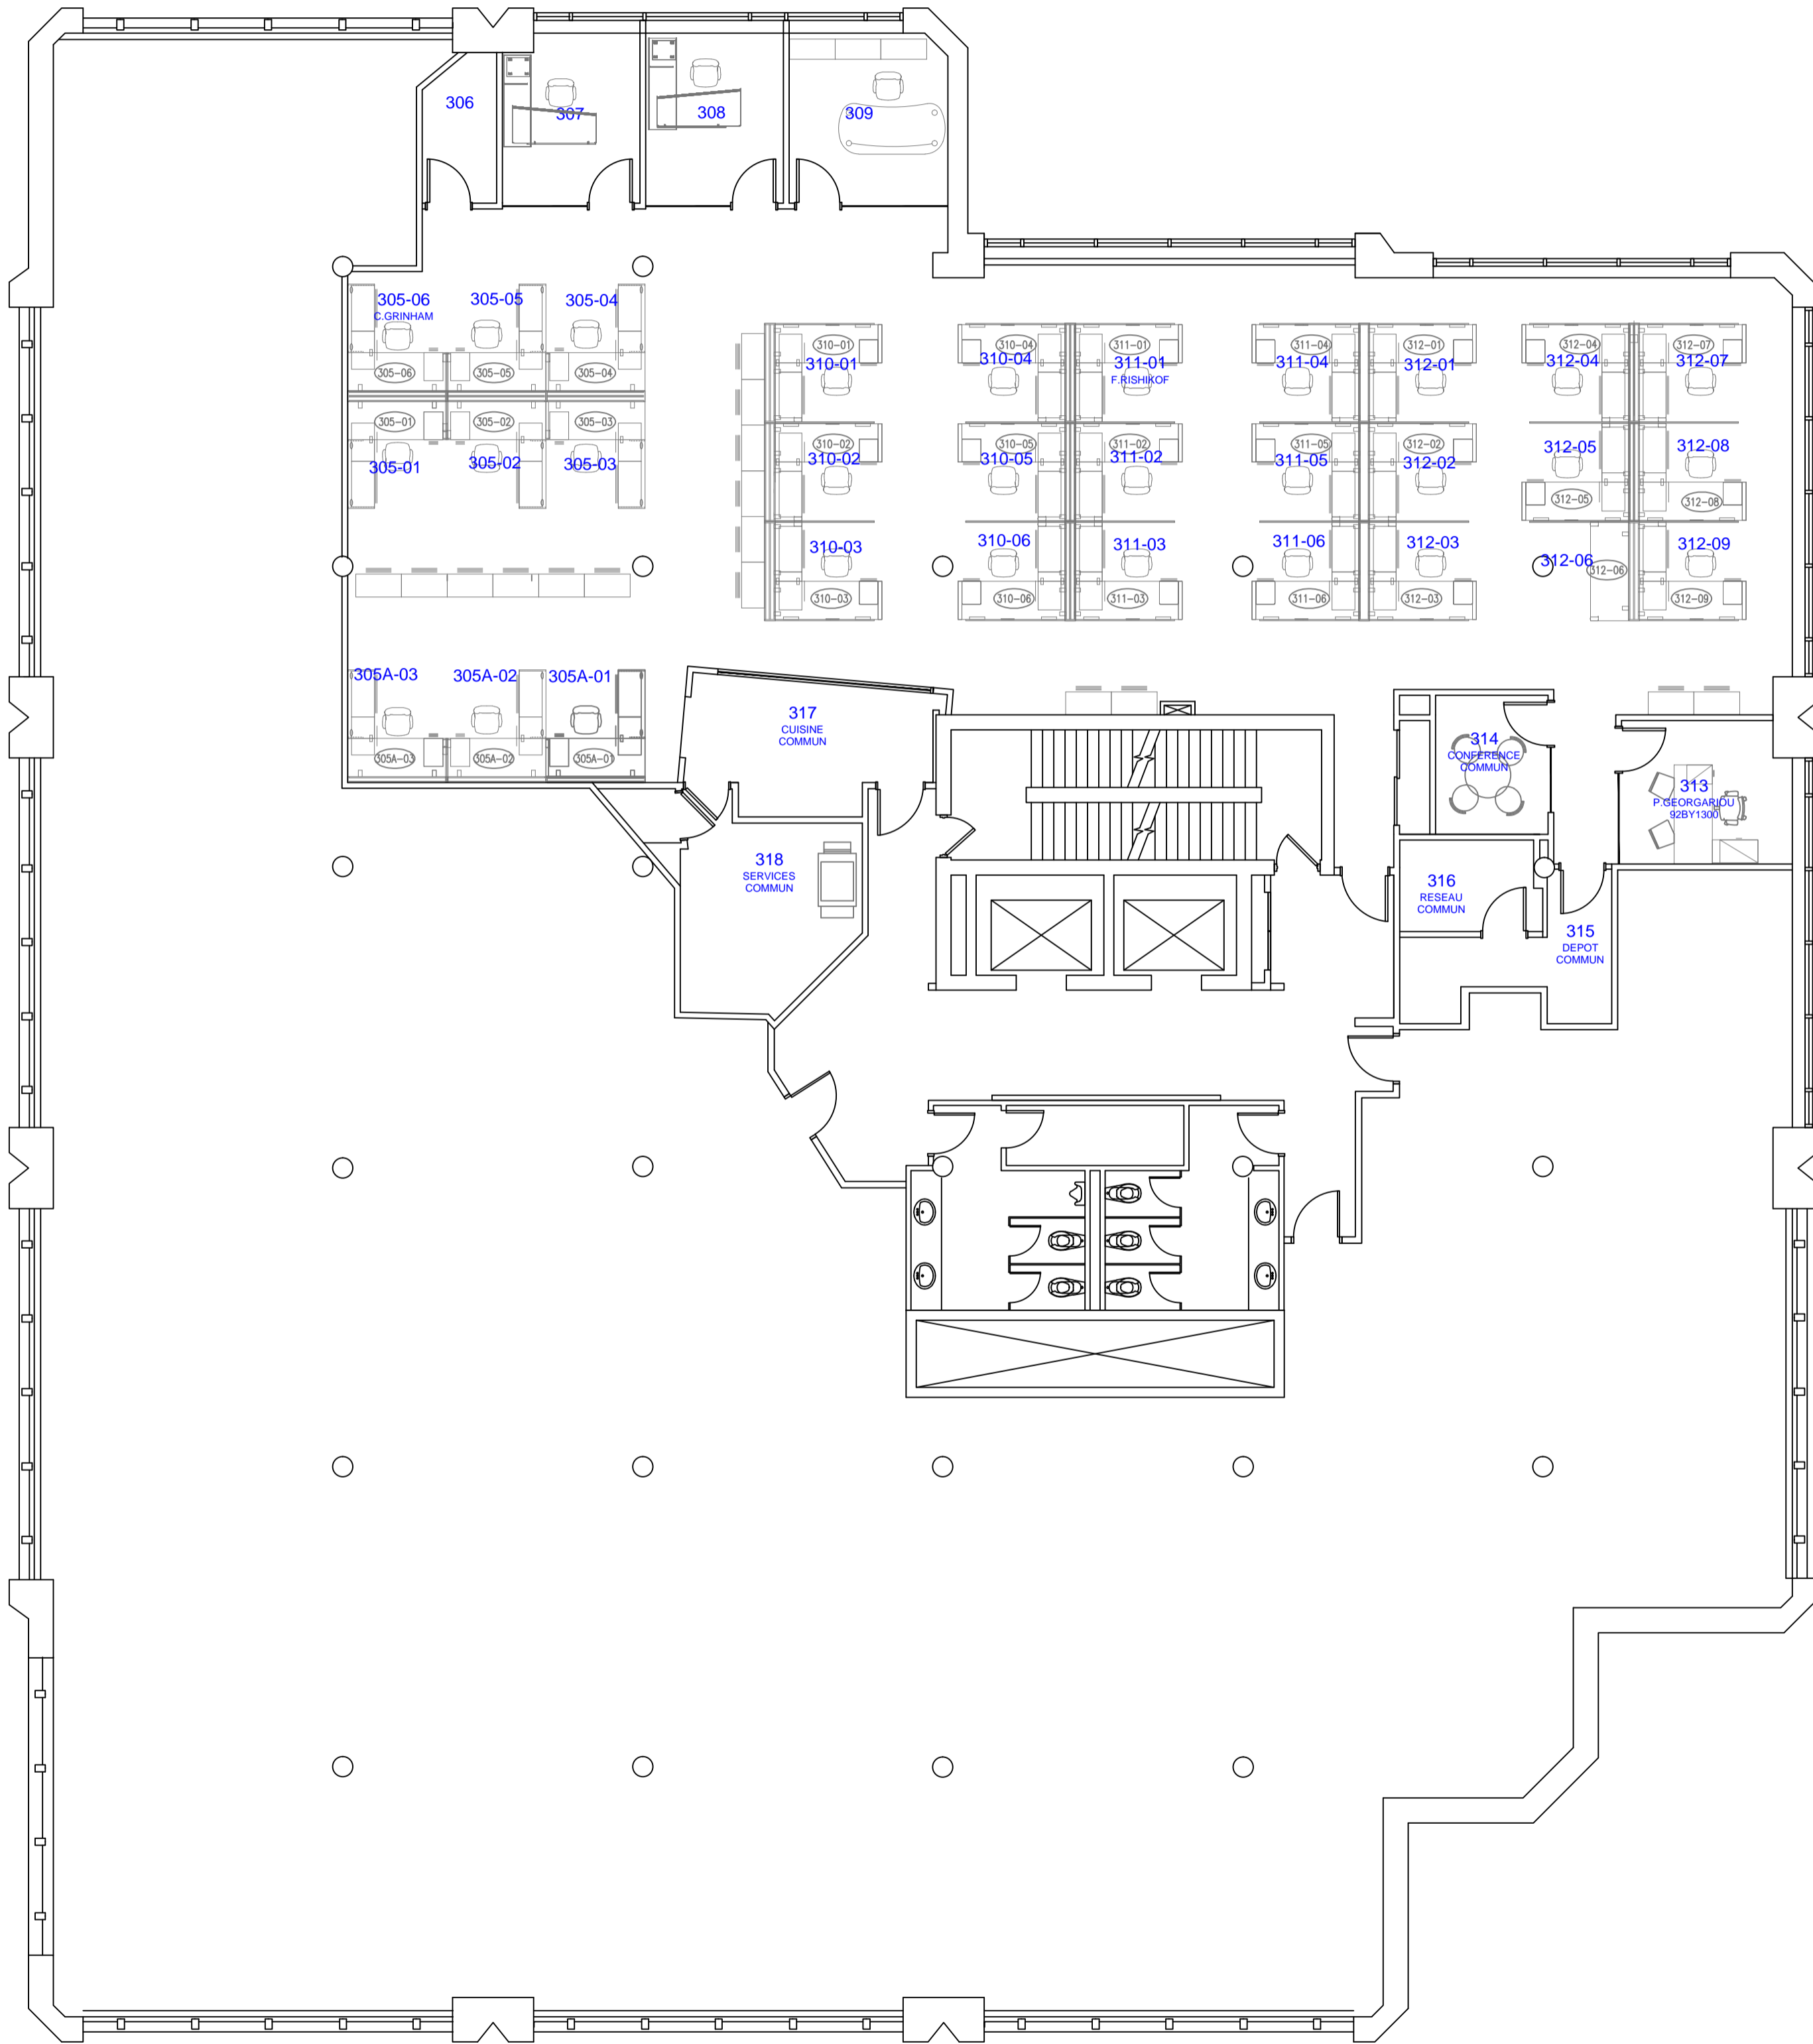

PLAN DE SITUATION: _____ NORD: _____

NOTES: _____

LOGO ET ADRESSE _____

LOGO ET ADRESSE _____

| | | |
|----|--|--|
| 10 | | |
| 9 | | |
| 8 | | |
| 7 | | |
| 6 | | |
| 5 | | |
| 4 | | |
| 3 | | |
| 2 | | |
| 1 | | |

| No | DATE: | PAR: | DESCRIPTION: |
|----|-------|------|--------------|
| △ | | | |

SCEAU: EXPERT-CONSEIL: _____
 DESSINE PAR: _____
 CONÇU PAR: _____
 VERIFIE PAR: _____
 DATE: _____

SCEAU: EXPERT-CONSEIL: _____
 DESSINE PAR: _____
 CONÇU PAR: _____
 VERIFIE PAR: _____
 DATE: _____



87, rue Ontario ouest, 6ième étage
 Montréal, Québec H2X 1Y6



CODE LOCALIF: MD1027 LIEU: 1717 boul. René Lévesque
 Montréal, Qc

NO. PROJET BGIS: _____ PROJET: _____

NO. PROJET: _____

TITRE DU DESSIN: **03** PLAN D'AMENAGEMENT

| | | | |
|--------------|----------|-----|----------------|
| 20 juin 2014 | FEUILLE: | DE: | ECHELLE: 1:100 |
|--------------|----------|-----|----------------|

